


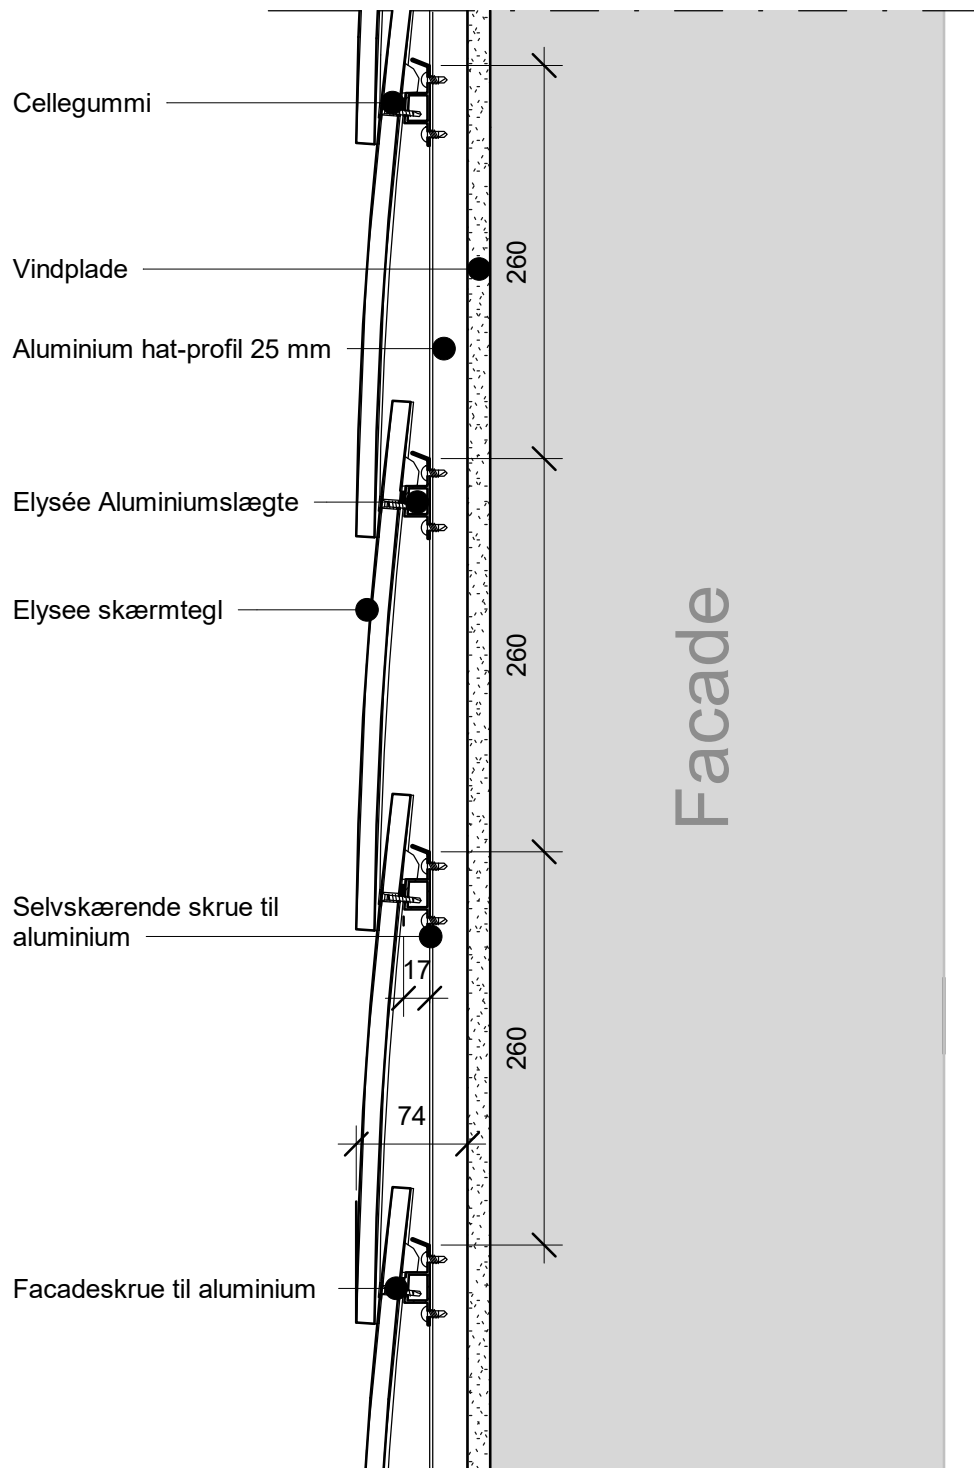

Tegn nr.:

A2

Type:

Elysée Skærmtegl

Dato:

12/12/19

Erne:

Lodret snit - Aluminiumslæge letfacade

Skala:

1 : 5

**V. Meyer** <sup>AS</sup>  
SINCE 1907

Note:  
Såfremt du har spørgsmål til V. Meyer's tegningsmateriale, er du meget velkommen til at kontakte os.  
Vi opdaterer tegningerne løbende med produktets udvikling og ændringer, det er derfor på eget ansvar at holde sig opdateret. Tegningerne er til rådighed i PDF format på [www.vmeyers.dk](http://www.vmeyers.dk). Alle tegninger er kun vejledende.  
Brug af tegninger fra V. Meyer sker på eget risiko og ansvar.

Adresse:  
Adresse: Vallengbækvej 26-28  
Telefon: +45 33 79 33 66  
E-mail: [info@vmeyers.dk](mailto:info@vmeyers.dk)