


Vandret snit

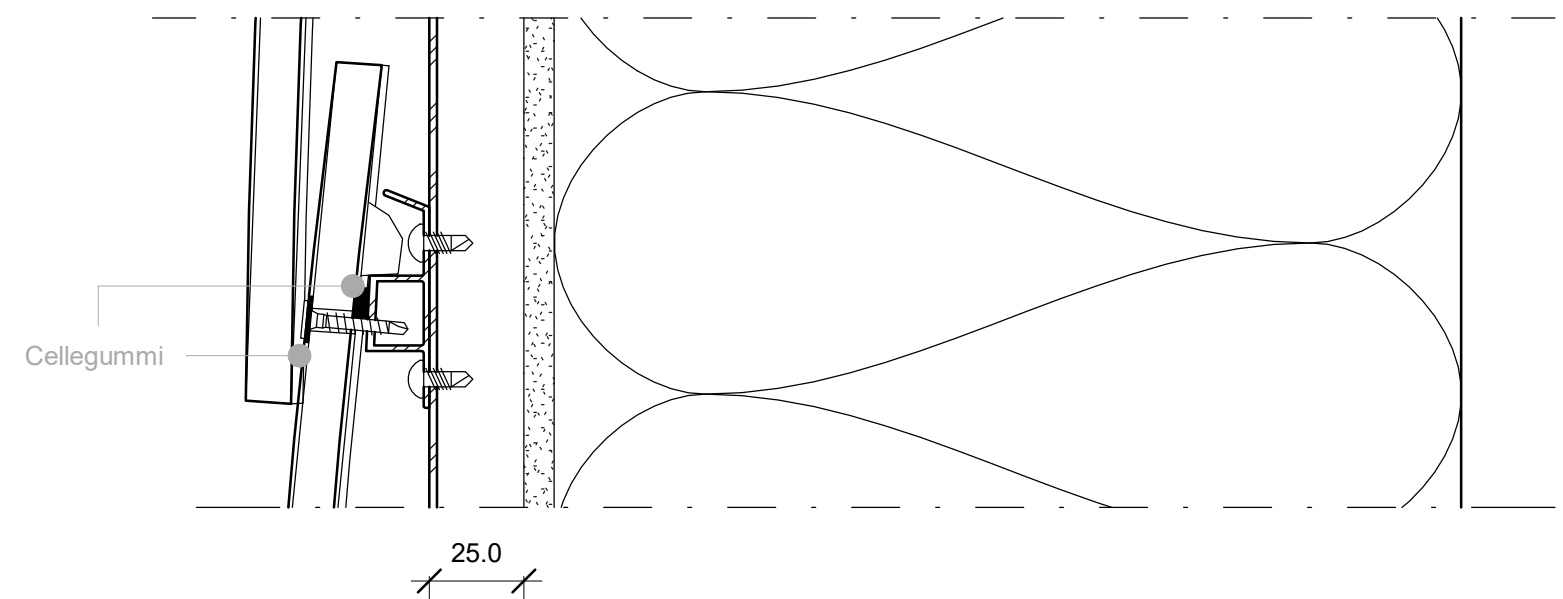

Lodret snit

Tegn nr.:  
D2

Erne:  
Aluminiumslægte let facade

**V. Meyer** <sup>AS</sup>  
SINCE 1907

Type:  
Elysée Skærmtegl

NOTE: V. Meyer stiller tegninger til rådighed i den version de er og forefindes. Al brug af tegningerne sker på eget ansvar og risiko. Tegningerne opdateres løbende med relevante opdateringer/ændringer på vores hjemmeside. Du er selv ansvarlig for at holde dig opdateret med ændringerne. Tegningerne stilles til rådighed i PDF. Alle tegninger er vejledende, hvilket betyder at det er dit eget ansvar at materialet tilpasses til det specifikke formål.

Dato:  
25/03/21

Skala:  
1 : 2

Adresse:  
Vallensbækvej 26-28  
Telefon: +45 33 79 33 66  
E-mail: info@vmeyer.dk