


Tagpap  
 Afstandsliste 25 mm  
 Lægte 38 x 73 mm  
 Tagsten  
 Fodblik  
 Tagrende

Elysée skærmtegl  
 Rustfri skrue 39mm / klemmepakning  
 Eminence alu-lægte  
 Afstandsliste 25mm  
 Vindplade  
 Bærende konstruktion

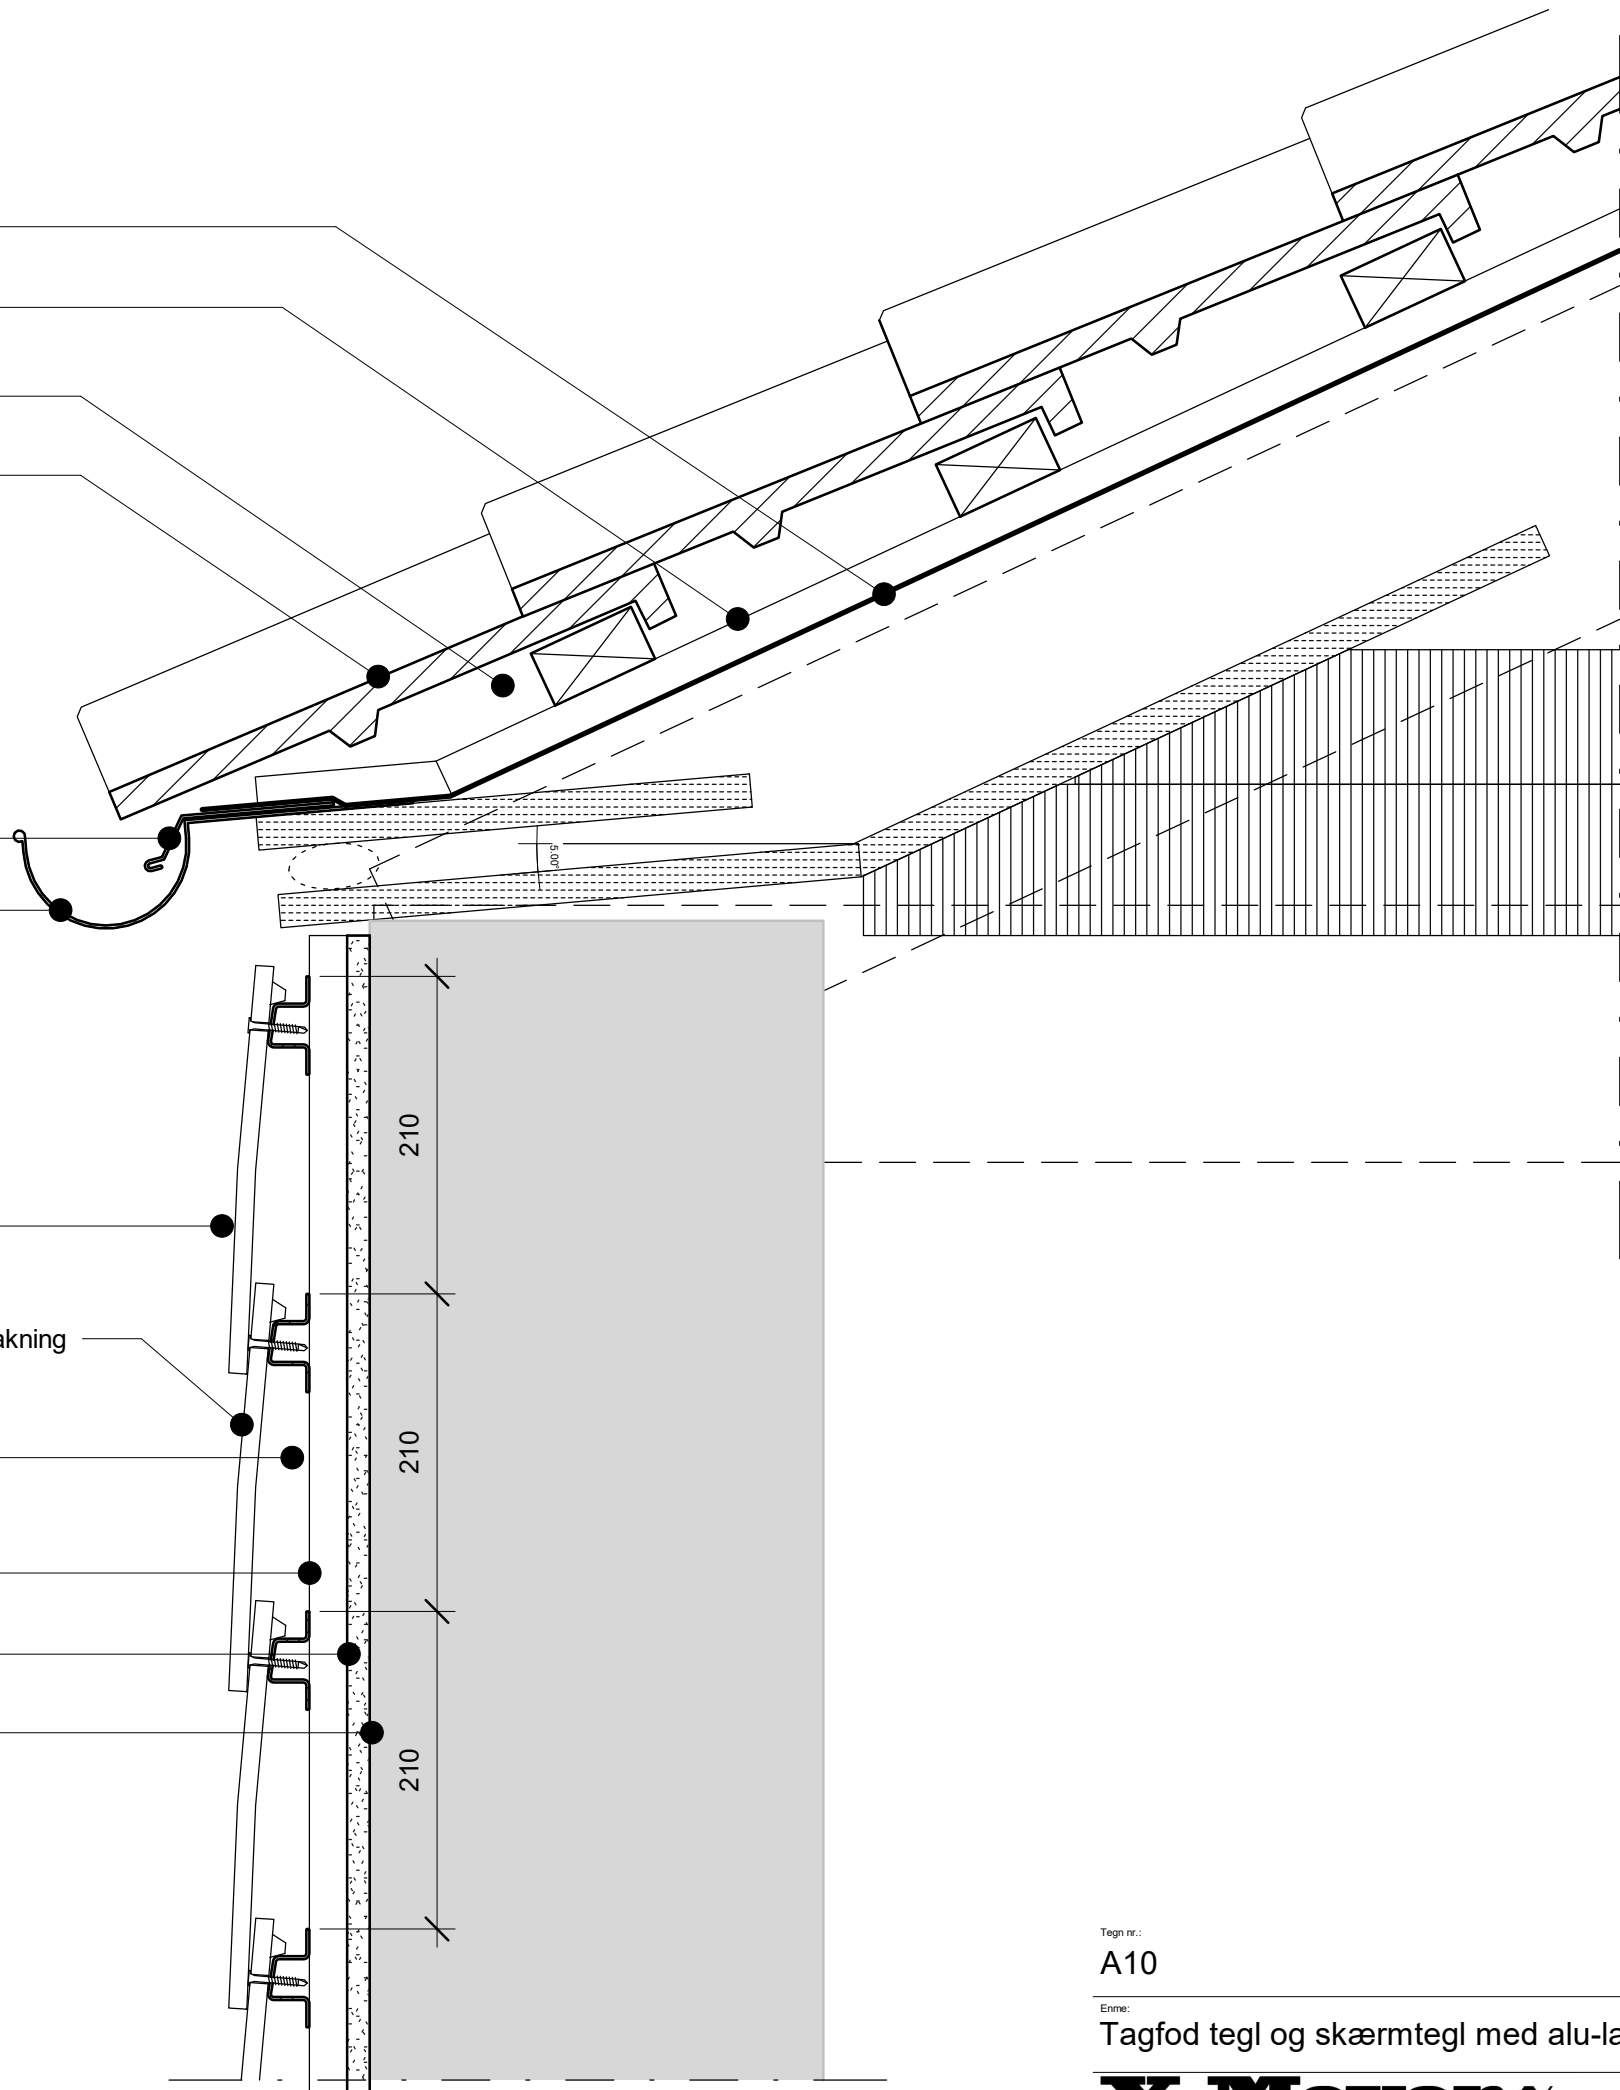

Tegn nr.:  
**A10**

Type:  
**Eminence Skærmtegl**

Dato:  
**12/12/19**

Enne:  
**Tagfod tegl og skærmtegl med alu-lægter**

Skala:  
**1 : 5**

**V. Meyer**  
 SINCE 1907

NOTE: V. Meyer stiller tegninger til rådighed i den version de er og forefindes. Al brug af tegningerne sker på eget ansvar og risiko. Tegningerne opdateres løbende med relevante opdateringer/ændringer på vores hjemmeside. Du er selv ansvarlig for at holde dig opdateret med ændringerne. Tegningerne stilles til rådighed i PDF. Alle tegninger er vejledende, hvilket betyder at det er dit eget ansvar at materialet tilpasses til det specifikke formål.

Adresse: Vallensbækvej 26-28  
 Telefon: +45 33 79 33 66  
 E-mail: info@vmeyer.dk