


Det anbefales at skære to sten til gennemføringer.

Hvis det ikke er muligt bør stenen sikres yderligere, ved at skrue den fast i bagvedliggende tegl eller udsparret lægte.

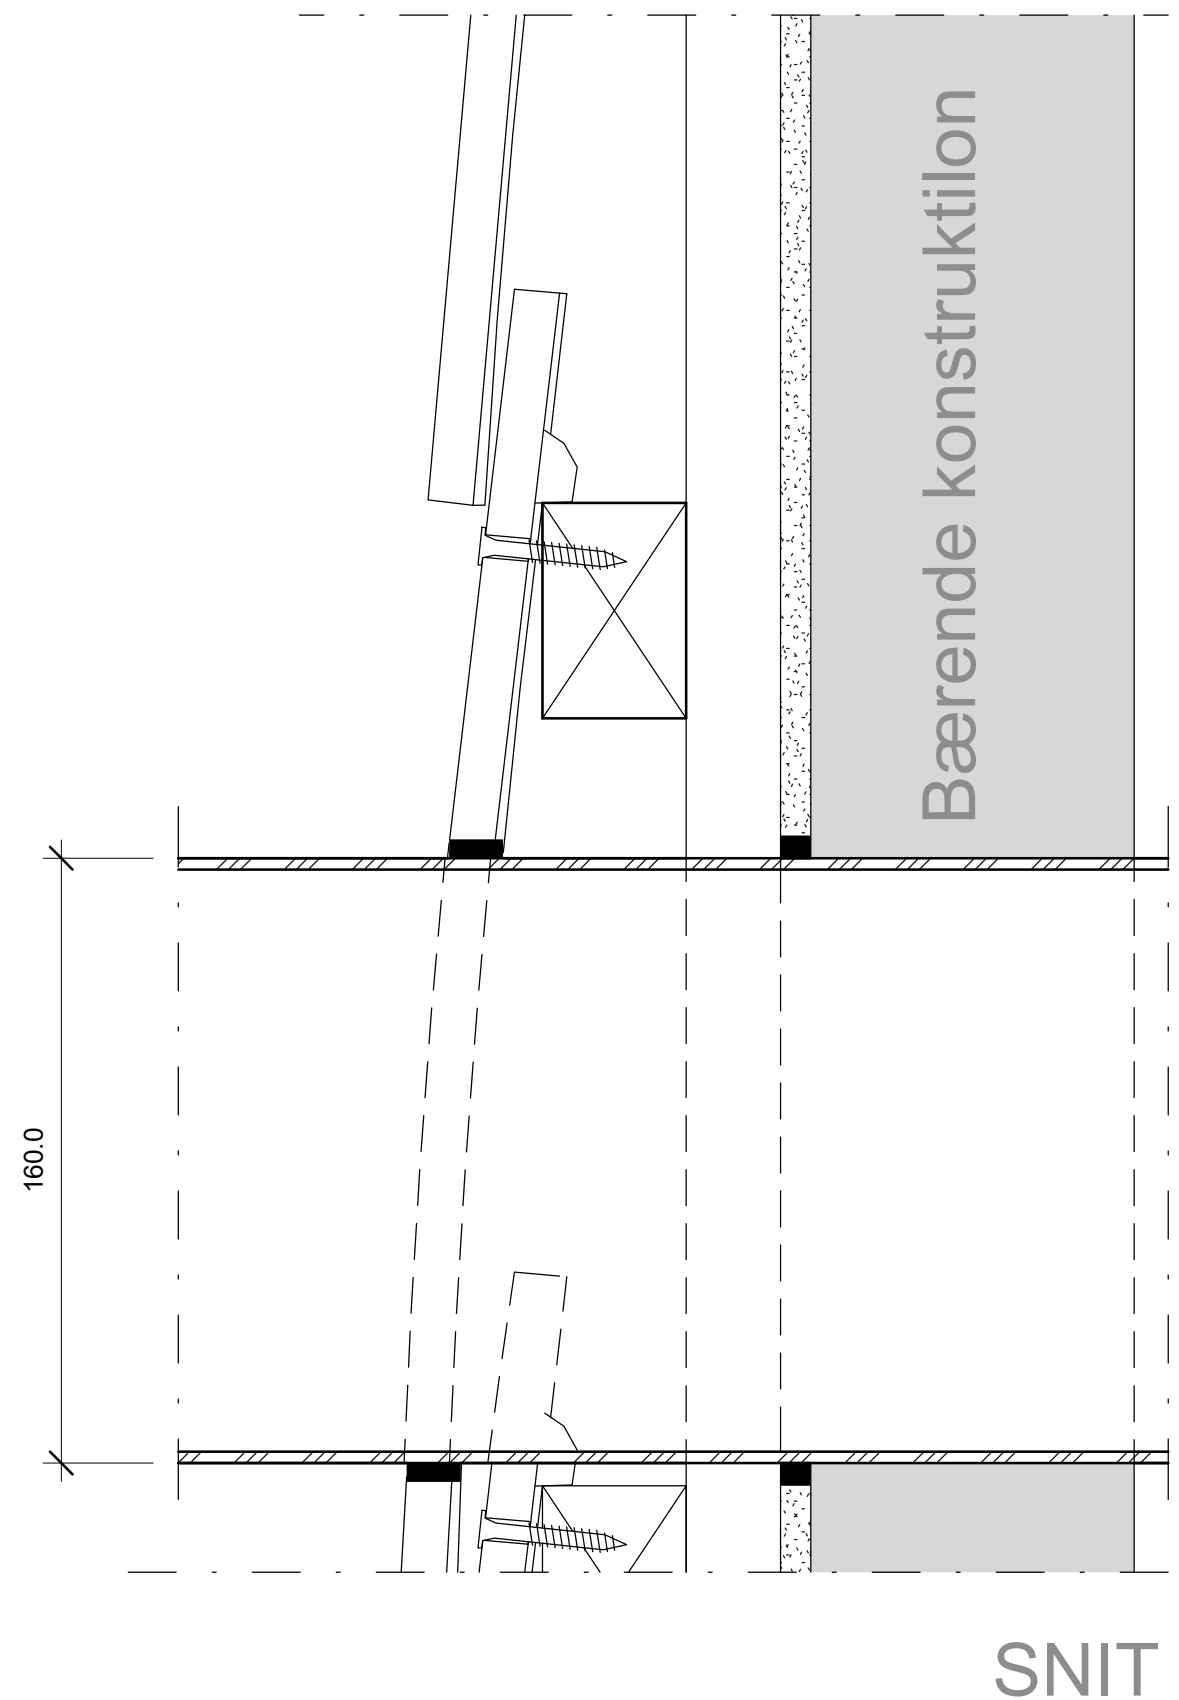

Tegn nr.:
D4

Erne:
Detalje ved 160 mm rørgennemføring

Type:
Elysée Skærmtegl

Dato:
04/20/20

Skala:
1 : 2

V. Meyer
SINCE 1907

NOTE: V. Meyer stiller tegninger til rådighed i den version de er og forefindes. Al brug af tegninger sker på eget ansvar og risiko. Tegningerne opdateres løbende med relevante opdateringer/ændringer på vores hjemmeside. Du er selv ansvarlig for at holde dig opdateret med ændringerne. Tegningerne stilles til rådighed i PDF. Alle tegninger er vejledende, hvilket betyder at det er dit eget ansvar at materialet tilpasses til det specifikke formål.

Adresse: Vallensbækvej 26-28
Telefon: +45 33 79 33 66
E-mail: info@vmeyer.dk