

Taglægte 38x72 mm

Afstandsliste 25 mm

Tagpap

Vertico skærmtegl

Tildannet lægte

Tildannet kile monteret

Tildannet regle

Fodblik

Facadeskrue til trælægter


VERTICO Skærmtegl

Trælægte 38 x 57 mm

Afstandsliste 25 mm

Vindplade

Bærende konstruktion

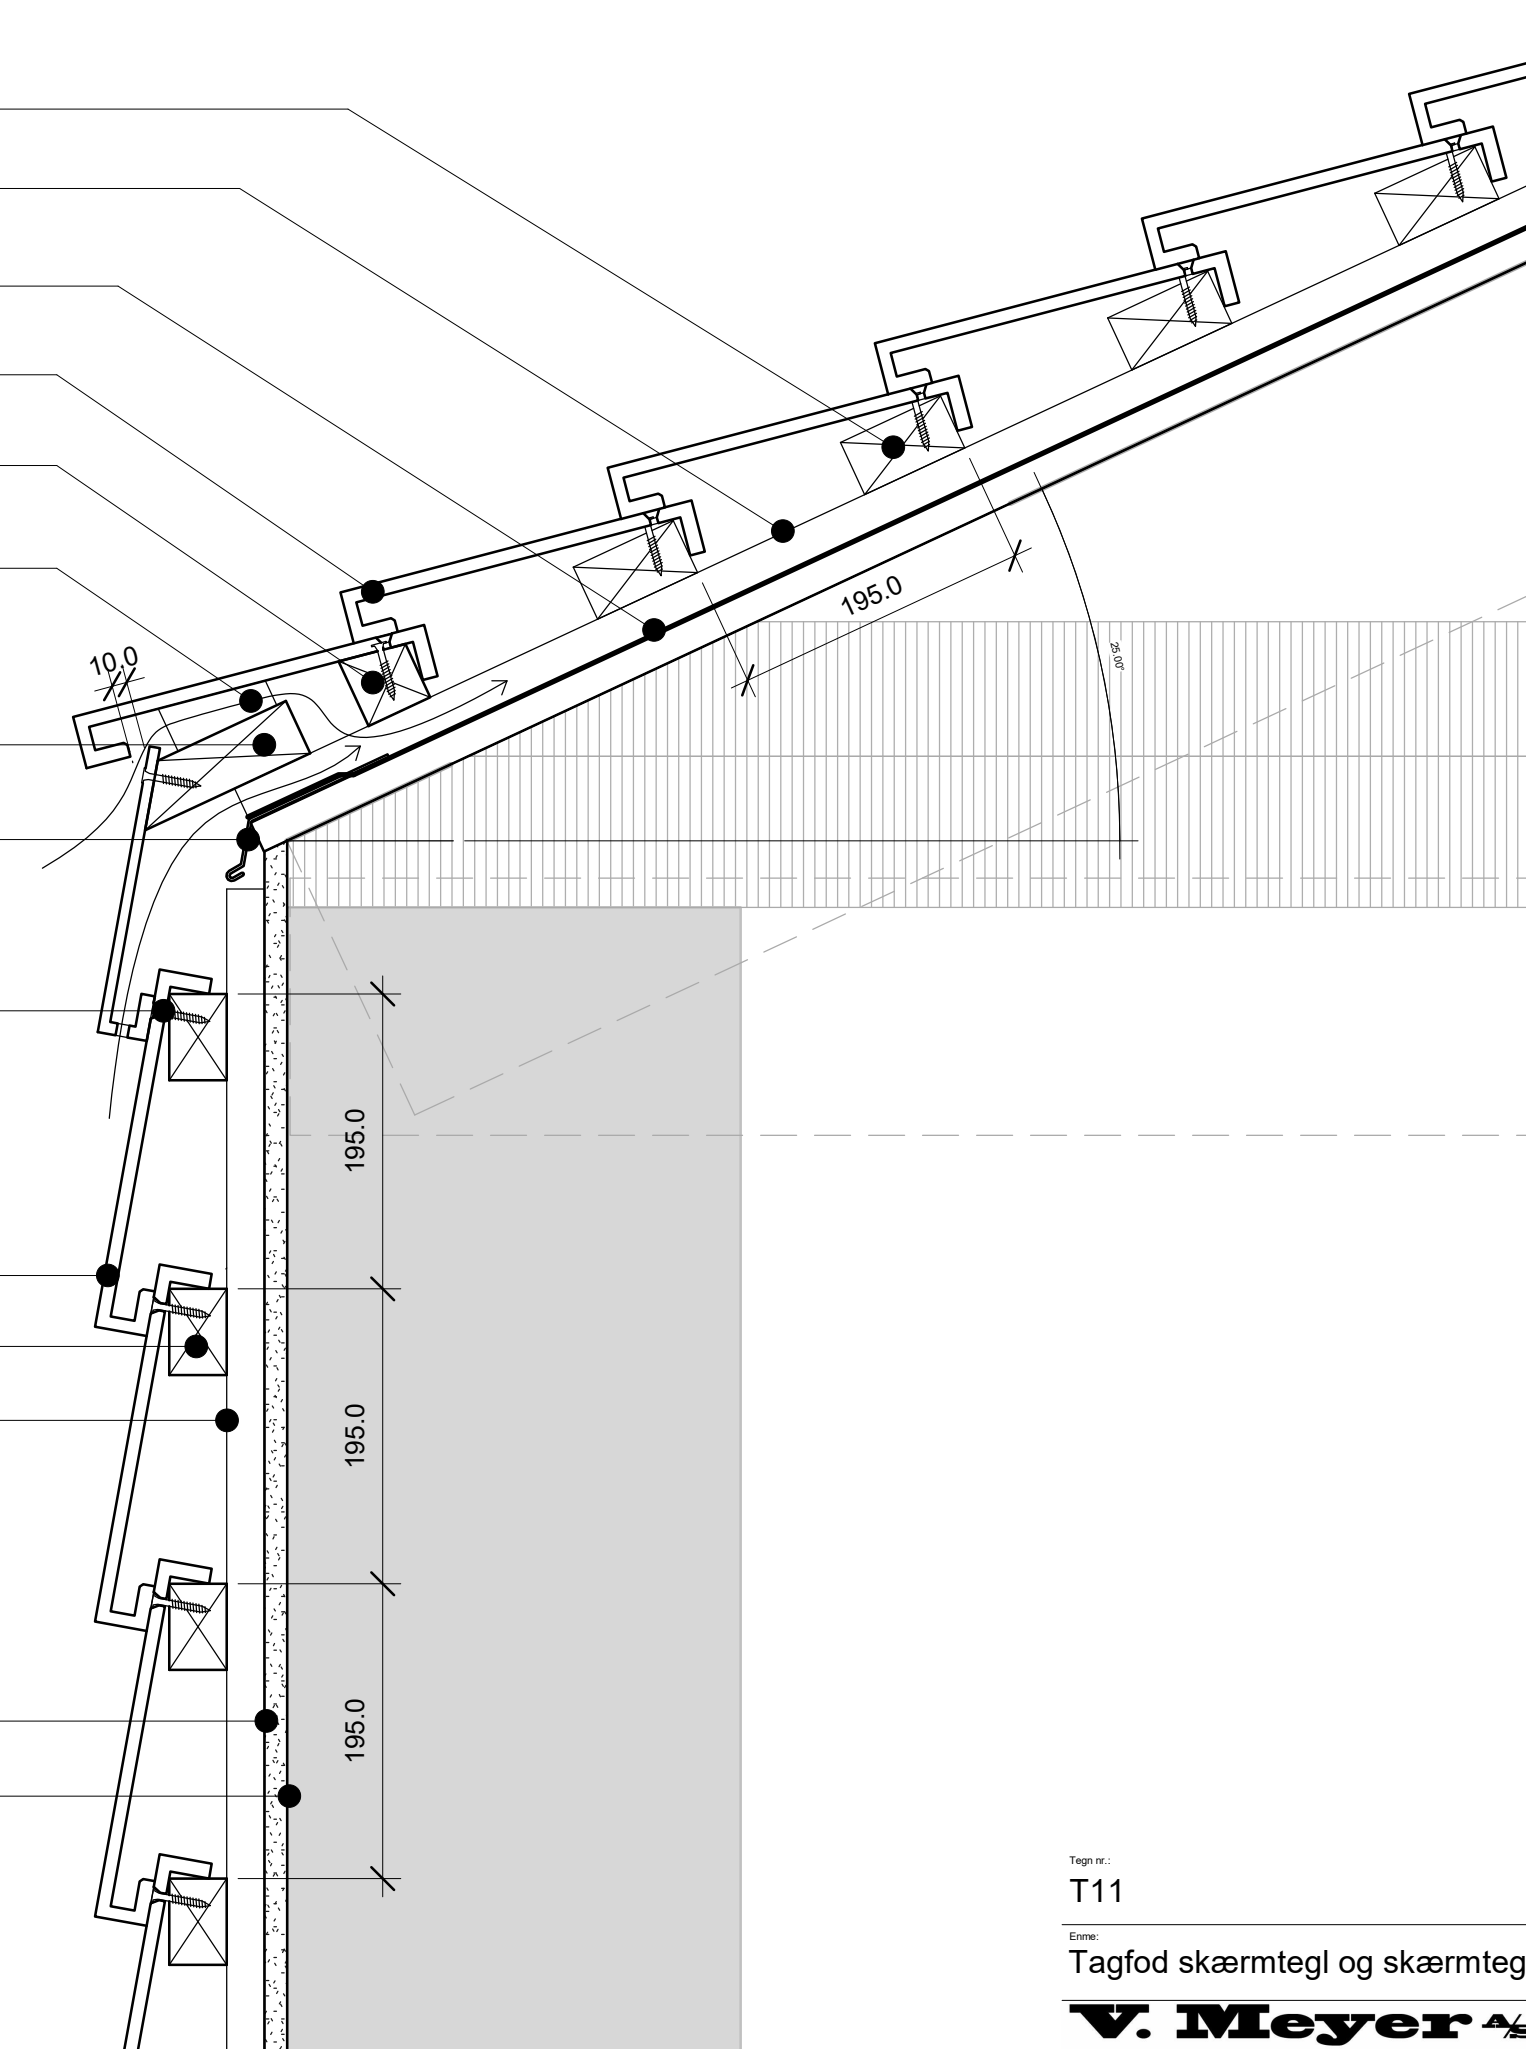

Tegn nr.:

T11

Enne:

Tagfod skærmtegl og skærmtegl

**V. Meyer**  
SINCE 1907

Type:

VERTICO Skærmtegl

Dato:

16/06/20

Skala:

1 : 5

NOTE: V. Meyer stiller tegninger til rådighed i den version de er og forefindes. Al brug af tegningerne sker på eget ansvar og risiko. Tegningerne opdateres løbende med relevante opdateringer/ændringer på vores hjemmeside. Du er selv ansvarlig for at holde dig opdateret med ændringerne. Tegningerne stilles til rådighed i PDF. Alle tegninger er vejledende, hvilket betyder at det er dit eget ansvar at materialet tilpasses til det specifikke formål.

Adresse:  
Vallensbækvej 26-28  
Telefon: +45 33 79 33 66  
E-mail: info@vmeyer.dk