


Tagpap
 Afstandsliste 25 mm
 Lægte 38 x 73 mm
 Eminence skærmtegl

Tilpasset lægte
 Fodblik

Eminence skærmtegl
 Facadeskrue til aluminium

Eminence aluminiumslægte
 Afstandslisskinner
 Vindplade
 Bærende konstruktion

Selvskærende skrue til aluminium

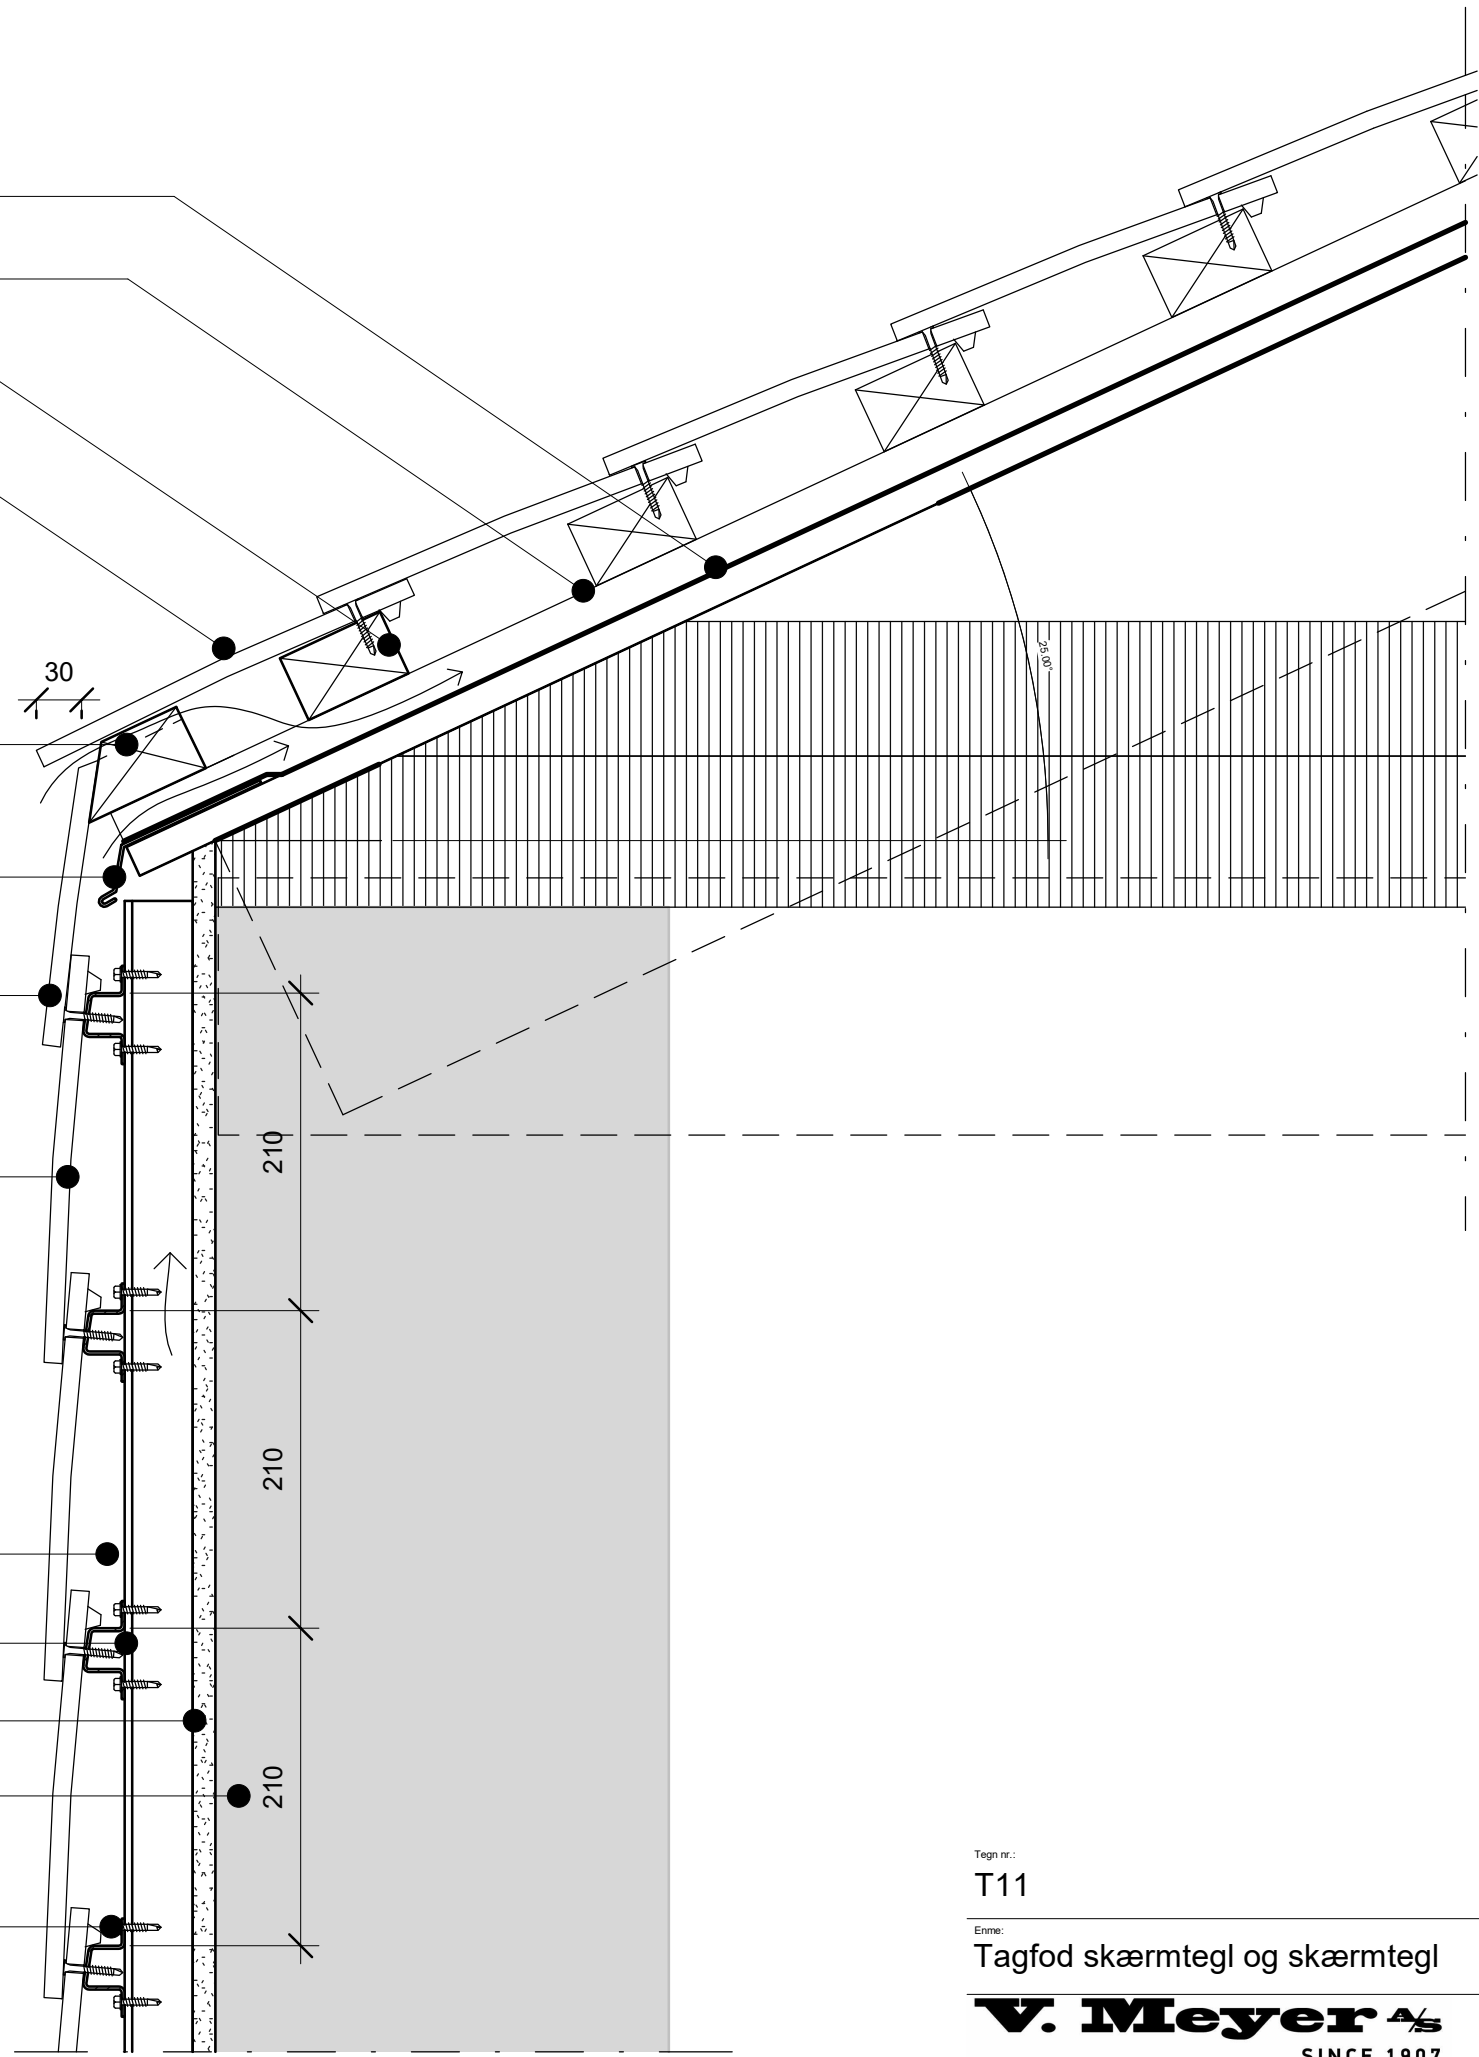

Tegn nr.:
T11

Enne:
 Tagfod skærmtegl og skærmtegl

V. Meyer
 SINCE 1907

Type:
 Eminence Skærmtegl

Dato:
 05/19/20

Skala:
 1 : 5

NOTE: V. Meyer stiller tegninger til rådighed i den version de er og forefindes. Al brug af tegningerne sker på eget ansvar og risiko. Tegningerne opdateres løbende med relevante opdateringer/ændringer på vores hjemmeside. Du er selv ansvarlig for at holde dig opdateret med ændringerne. Tegningerne stilles til rådighed i PDF. Alle tegninger er vejledende, hvilket betyder at det er dit eget ansvar at materialet tilpasses til det specifikke formål.

Adresse:
 Adresse: Vallensbækvej 26-28
 Telefon: +45 33 79 33 66
 E-mail: info@vmeyer.dk