
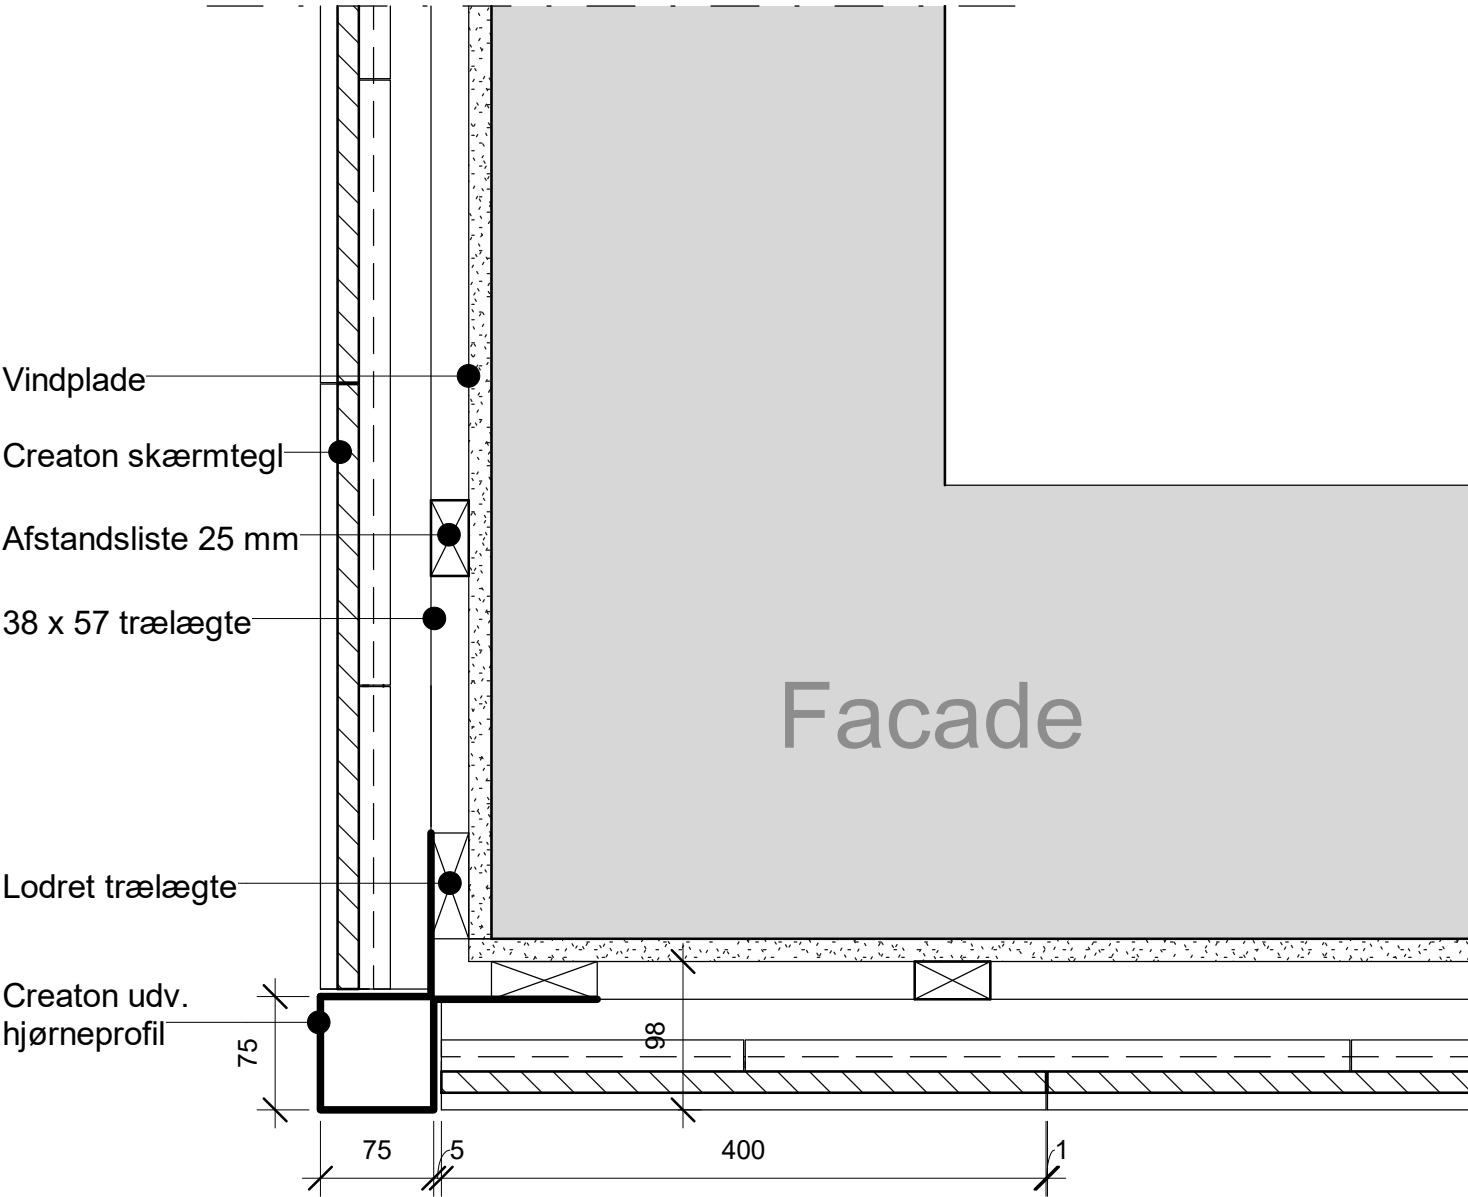


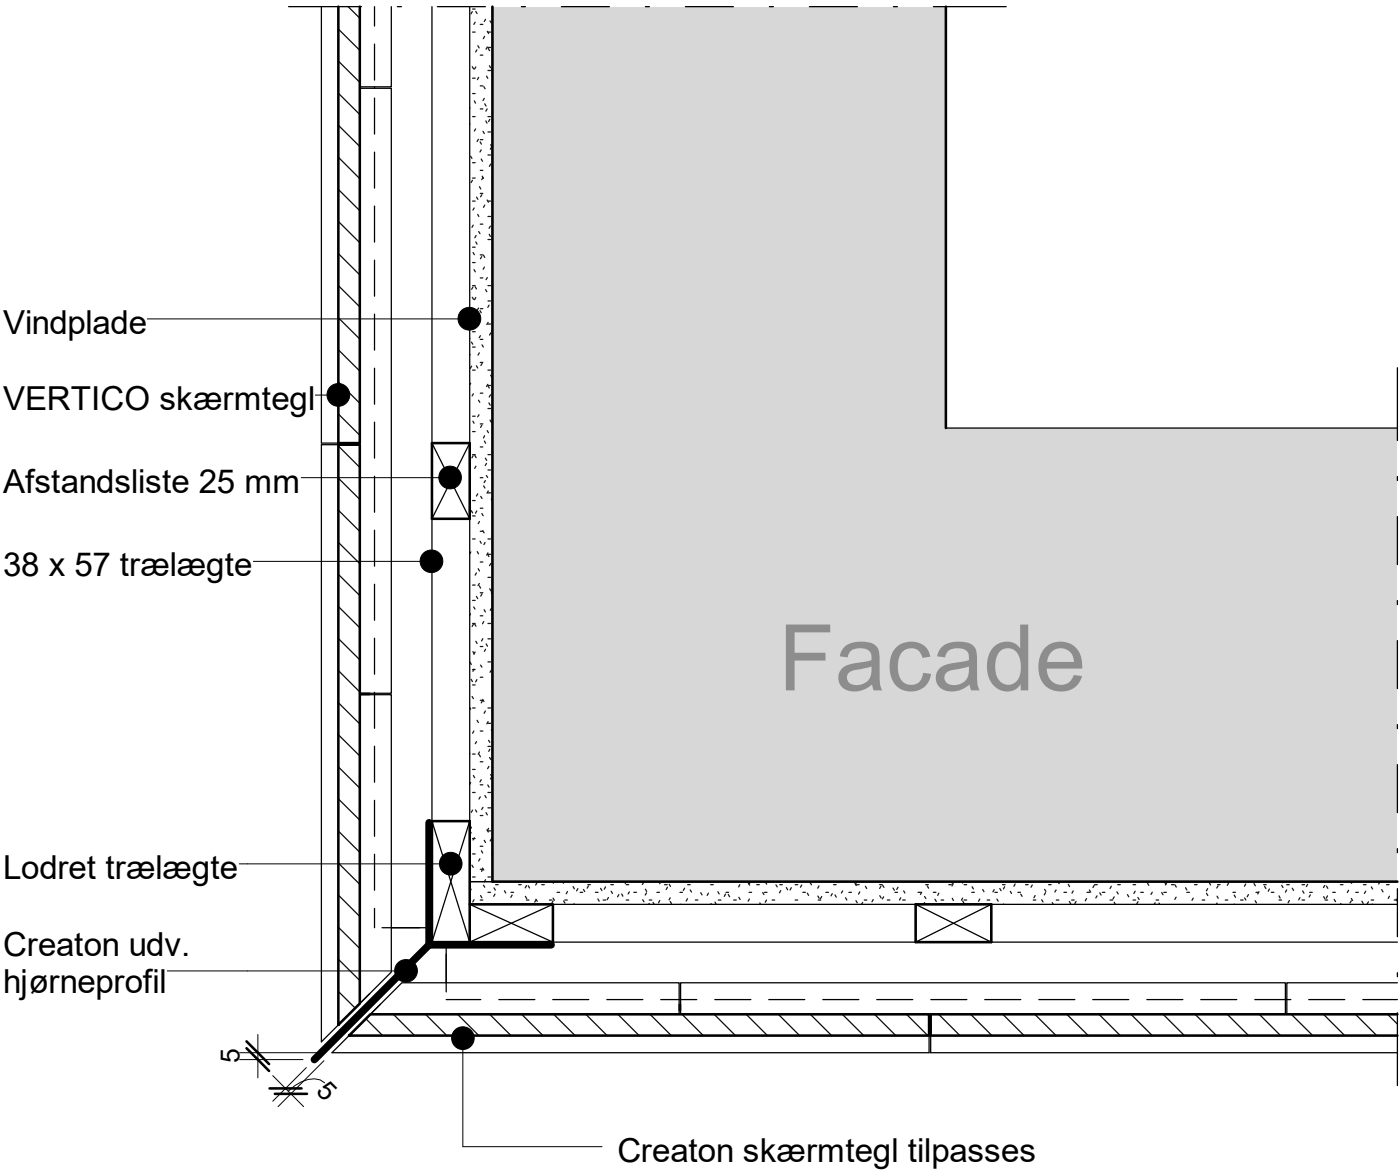

Tegn nr.:

T6 - L

Type:

Creaton Skærmtegl

Dato:

25/08/20

Enne:

Vandret snit - udv. hjørneprofil

Skala:

1 : 5

V. Meyer
SINCE 1907

NOTE: V. Meyer stiller tegninger til rådighed i den version de er og forefindes. Al brug af tegningerne sker på eget ansvar og risiko. Tegningerne opdateres løbende med relevante opdateringer/ændringer på vores hjemmeside. Du er selv ansvarlig for at holde dig opdateret med ændringerne. Tegningerne stilles til rådighed i PDF. Alle tegninger er vejledende, hvilket betyder at det er dit eget ansvar at materialet tilpasses specifikke formål.

Adresse: V. Meyer
Adresse: Vallensbækvej 26-28
Telefon: +45 33 79 33 66
E-mail: info@vmeyer.dk