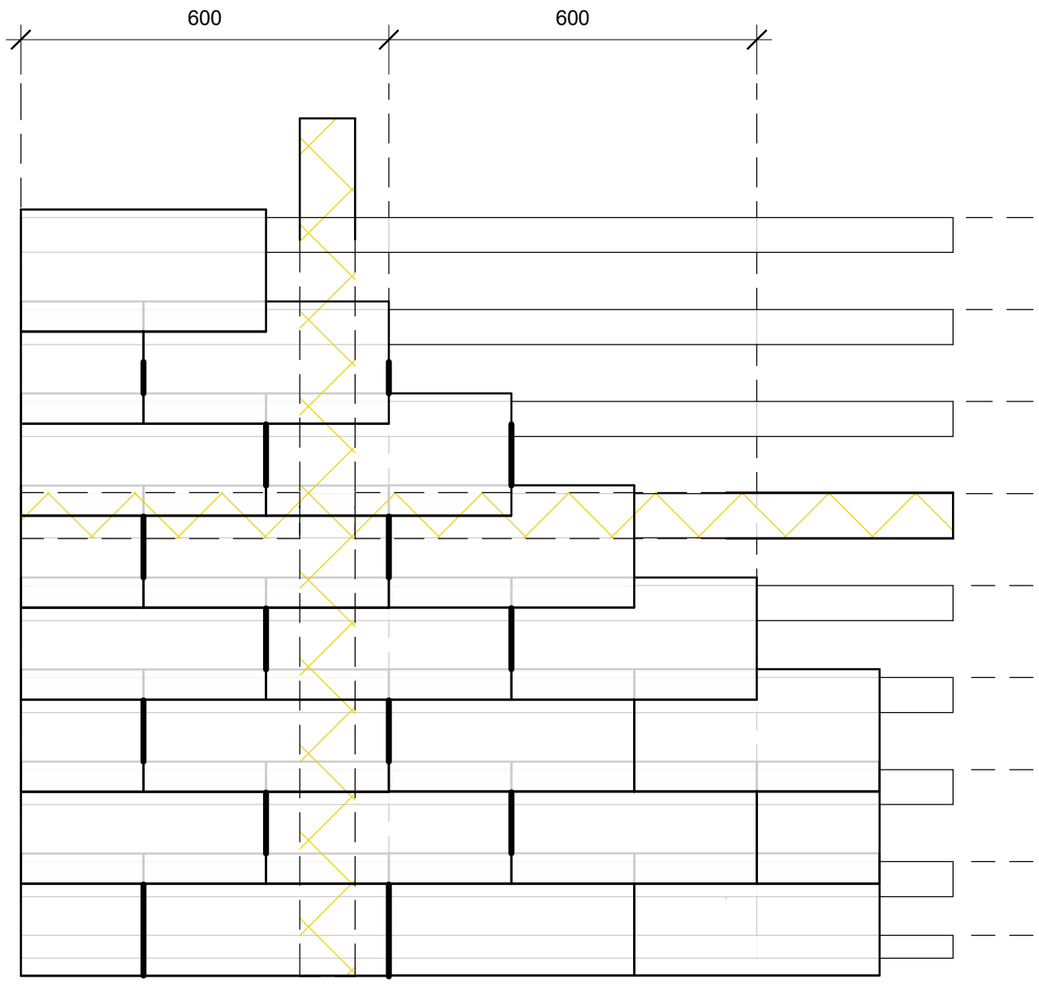

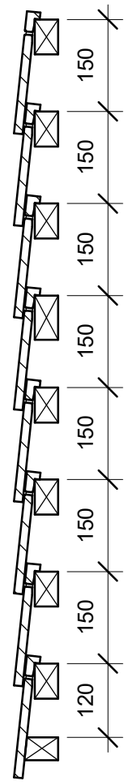

Opbygnings Princip

Lag 1. Afstandsliste:
Afstandslisten er monteret lodret med en maks c-c afstand på 600 mm.

Funktionen med lag 1. er at have tilstrækkelig ventilation mellem skærmtegl og vindplade.

Lag 2 trælægteprofil:
disse profiler ligger vandret. afstanden mellem sokkel og lægterne er 120 mm. Afstanden med de øvrige lægter er 150 mm.

funktionen med lag 2. er at bære på skærmteglet. sokkel har dog mere en støttende funktion til den nederste tegl.

Ved brandsektioner og brandceller anvendes en brandsikring til at forhindre brandspredning.

Vi har brandsiking i horizontal og vertikal løsning, illustreret med gul skravering.

Tegn nr.:
T1 - L

Type:
Creaton Skærmtegl

Dato:
26/11/24

Enme:
Opstalt_CREATON facade opbygning_alle mål er i mm

Skala:
1 : 10

V. Meyer A/S
SINCE 1907

NOTE: V. Meyer stiller tegninger til rådighed i den version de er og forefindes. Al brug af tegningerne sker på eget ansvar og risiko. Tegningerne opdateres løbende med relevante opdateringer/ændringer på vores hjemmeside. Du er selv ansvarlig for at holde dig opdateret med ændringerne. Tegningerne stilles til rådighed i PDF. Alle tegninger er vejledende, hvilket betyder at det er dit eget ansvar at materialet tilpasses til det specifikke formål.

Adresse:

Adresse: Vallensbækvej 26-28
Telefon: +45 33 79 33 66
E-mail: info@vmeyer.dk